


62 - Est

Réseau

Echelle : 1/7449 **Plan valable 3 mois à compter du : 23/06/2023**

Plan classe C. Les branchements et le réseau principal sont en général pourvus d'affleurants visibles permettant de les localiser, notamment les tampons des regards de visite et des boîtes de branchement pour l'assainissement et bouches à clé de vannes pour l'eau potable.

tél.
fax

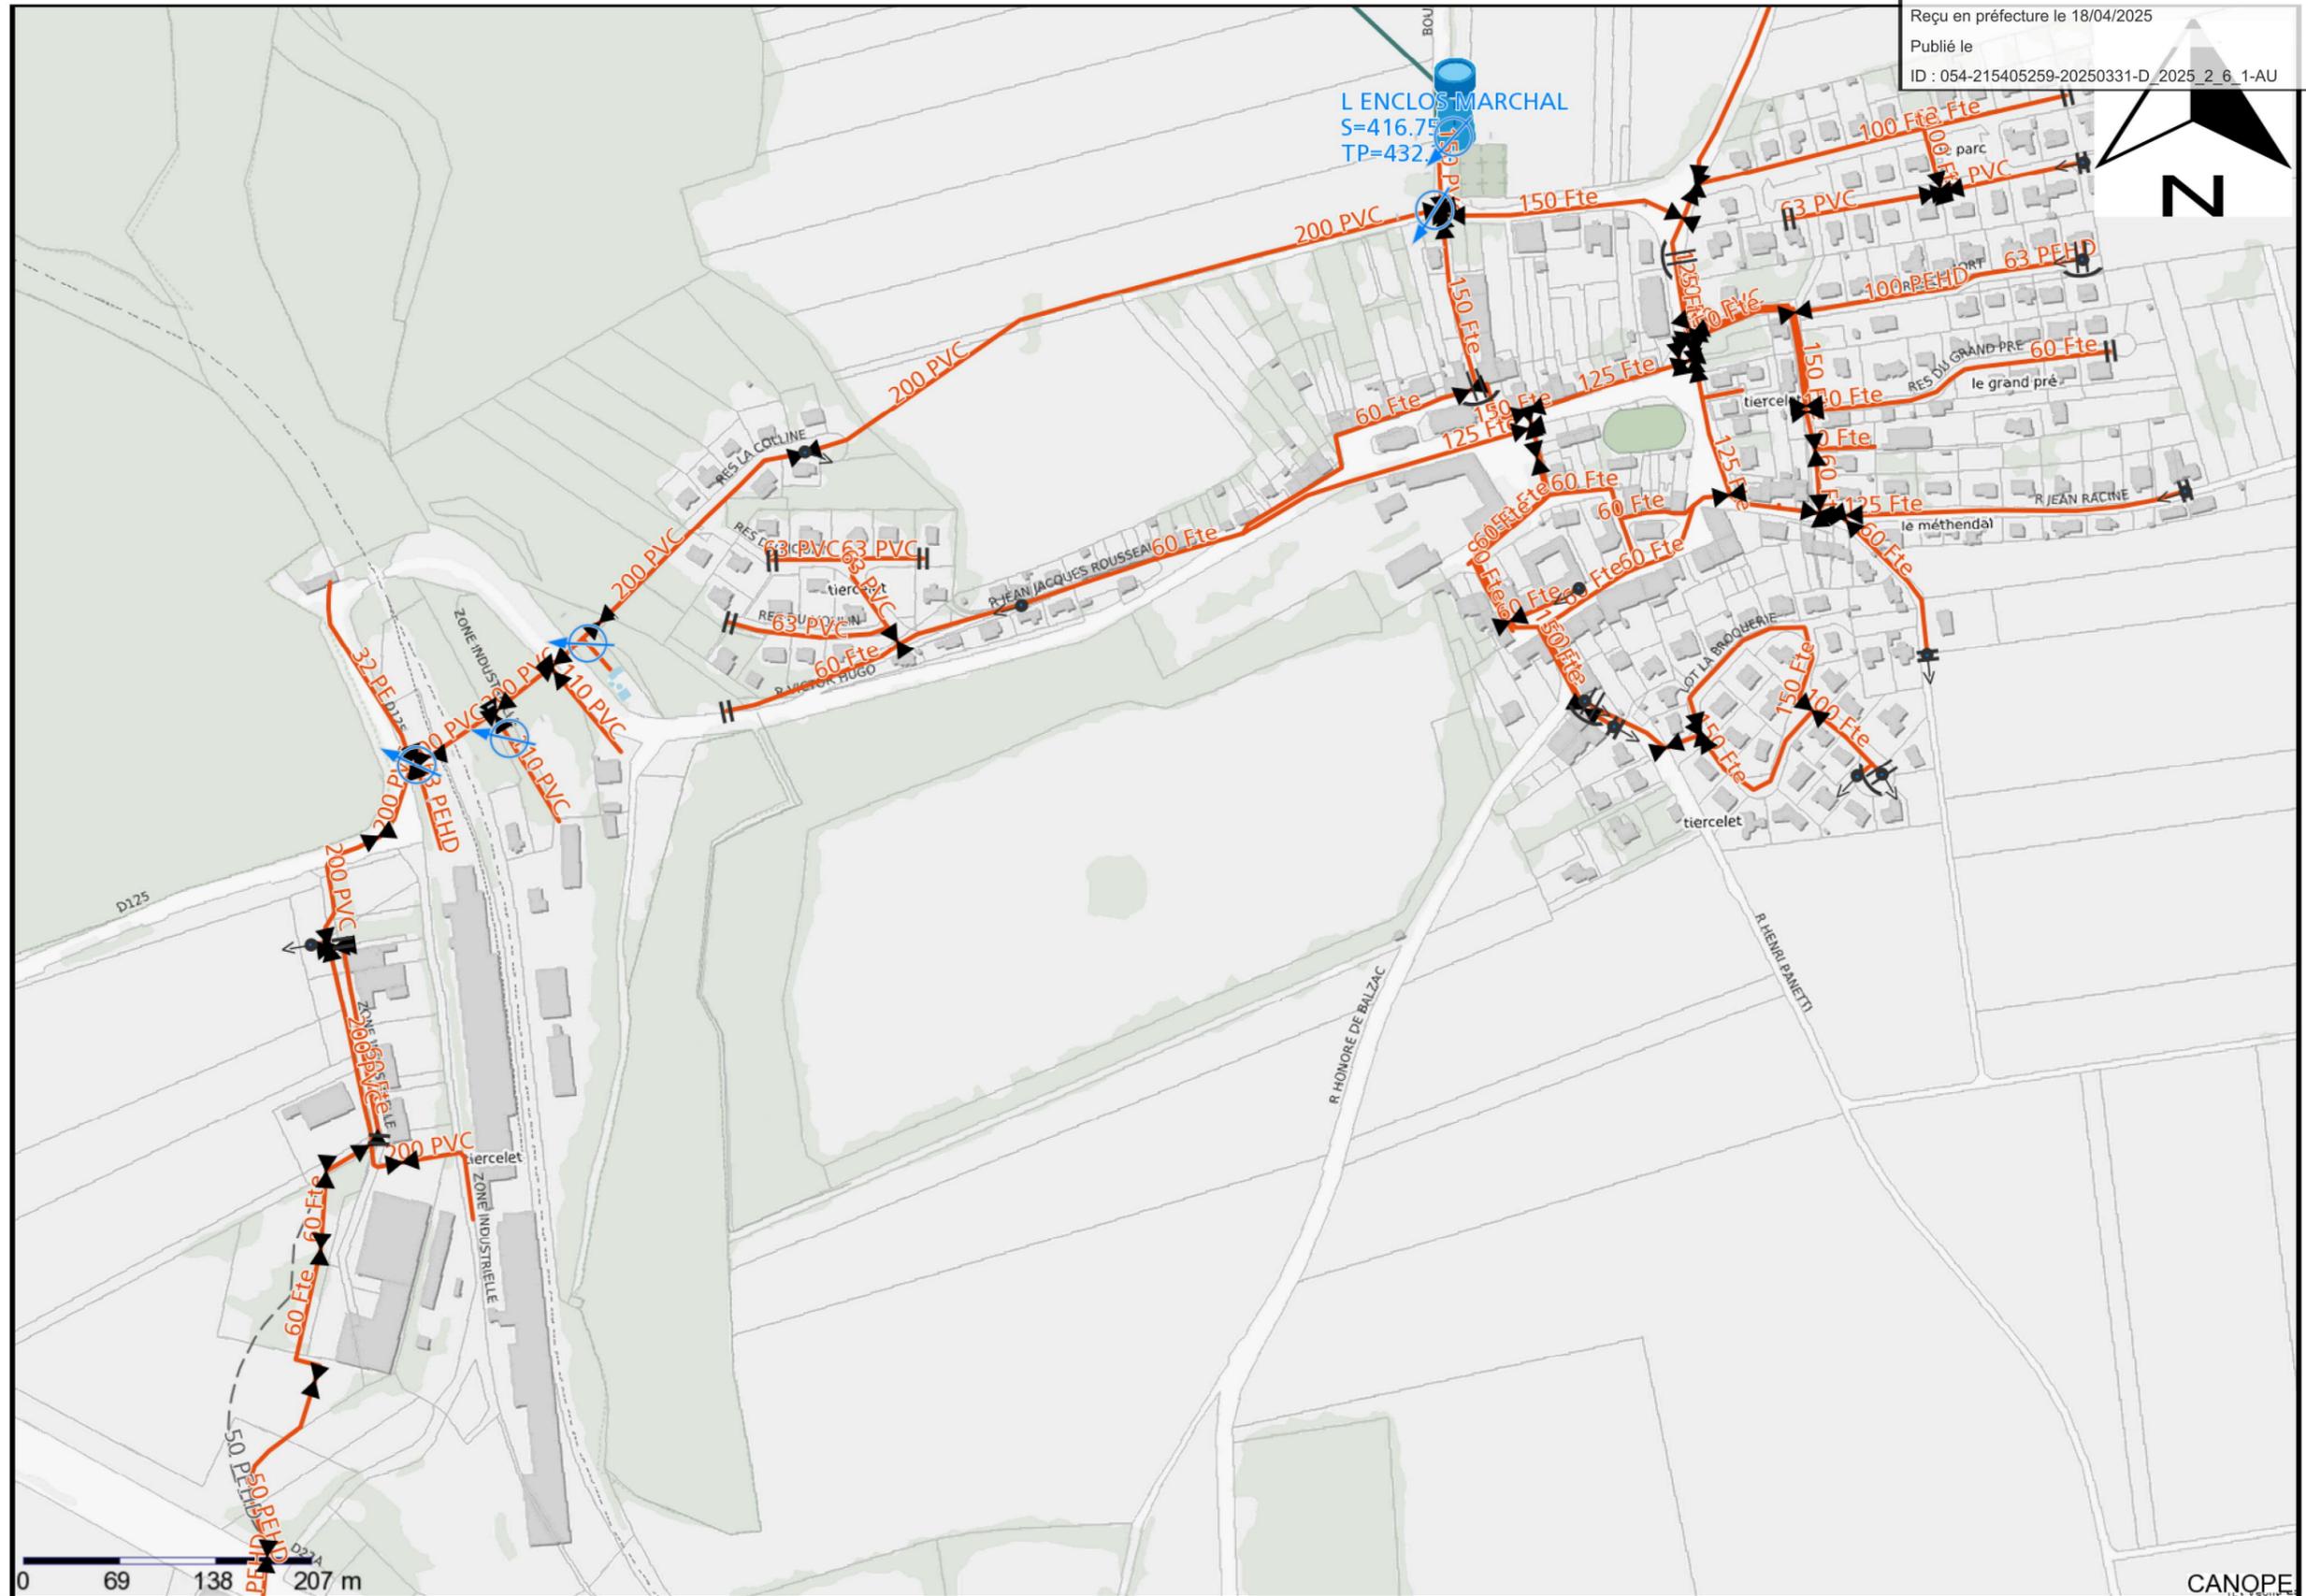

62 - Est

Réseau

Echelle : 1/4748 **Plan valable 3 mois à compter du : 23/06/2023**

Plan classe C. Les branchements et le réseau principal sont en général pourvus d'affleurants visibles permettant de les localiser, notamment les tampons des regards de visite et des boîtes de branchement pour l'assainissement et bouches à clé de vannes pour l'eau potable.

tél.

fax







